


徐州西分区
连云港分区
淮安分区
徐宿分区
宁北分区
扬州分区
泰南分区
泰扬北分区
盐城北分区
盐城中分区
盐城南分区
通西北分区
通东南分区
2026年04月 江苏电网（江北）接线示意图
内 部 资 料
统一潮流控制器
220kV含小电源变电站
220kV变电站
发电厂
抽水蓄能
储能
开关站
换流站
500MVA
1000MVA
750MVA
特高压3000MVA
光伏电站
海上风电
陆上风电
已投产220kV线路
新投产220kV500kV线路
已投产500kV线路
已投产500kV4x400线路
已投产1000kV线路
已投产直流线路
新投产直流线路
备用线路

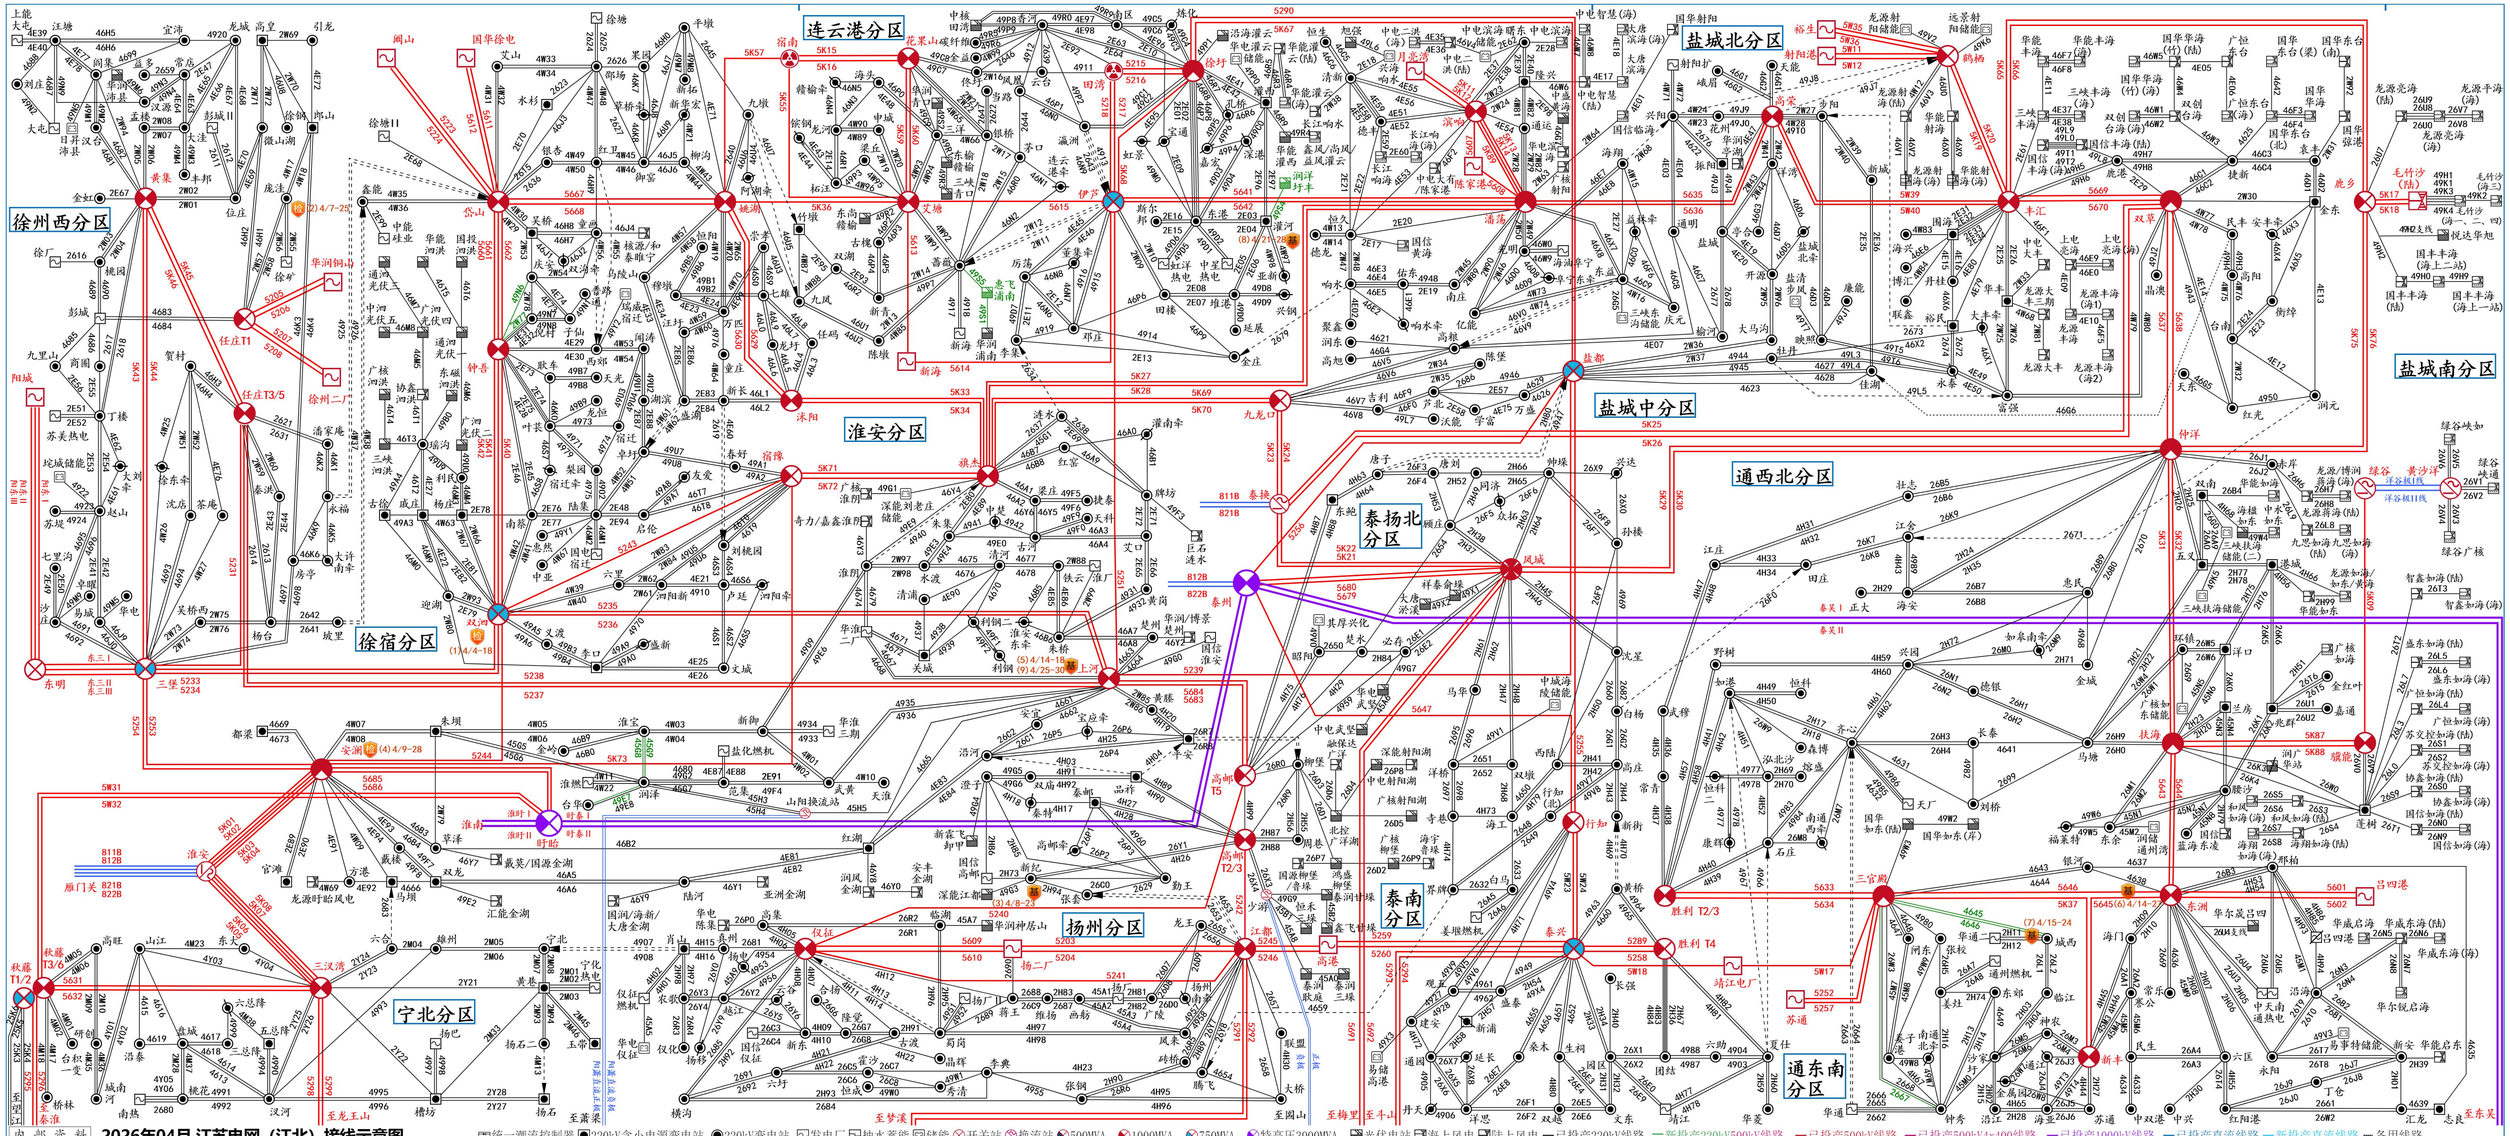

内部资料 **2026年02月 江苏电网（江南）接线示意图**

统一潮流控制器 220kV含小电源变电站 220kV变电站 发电厂 抽水蓄能 储能 开关站 换流站 500MVA 1000MVA 750MVA 特高压3000MVA 光伏电站 海上风电 陆上风电 —已投产220kV线路 —新投产220kV500kV线路 —已投产500kV线路 —已投产500kV4x400线路 —已投产1000kV线路 —已投产直流线路 —新投产直流线路 ---备用线路